


VARIATIONS  
Eco-quartier Thurot  
HAGUENAU



Bâtiment 4

Logement	Type	Etage
lot 405	T4	r+2

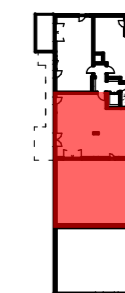

plan de repérage

pièces	m2
cellier	1,43
chambre 1	11,44
chambre 2	9,60
chambre 3	11,42
dgt	3,72
entrée	2,75
sdb	4,49
séjour/cuisine	36,23
wc	1,84
	<b>82,92 m<sup>2</sup></b>
terrasse	80,98

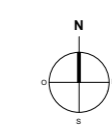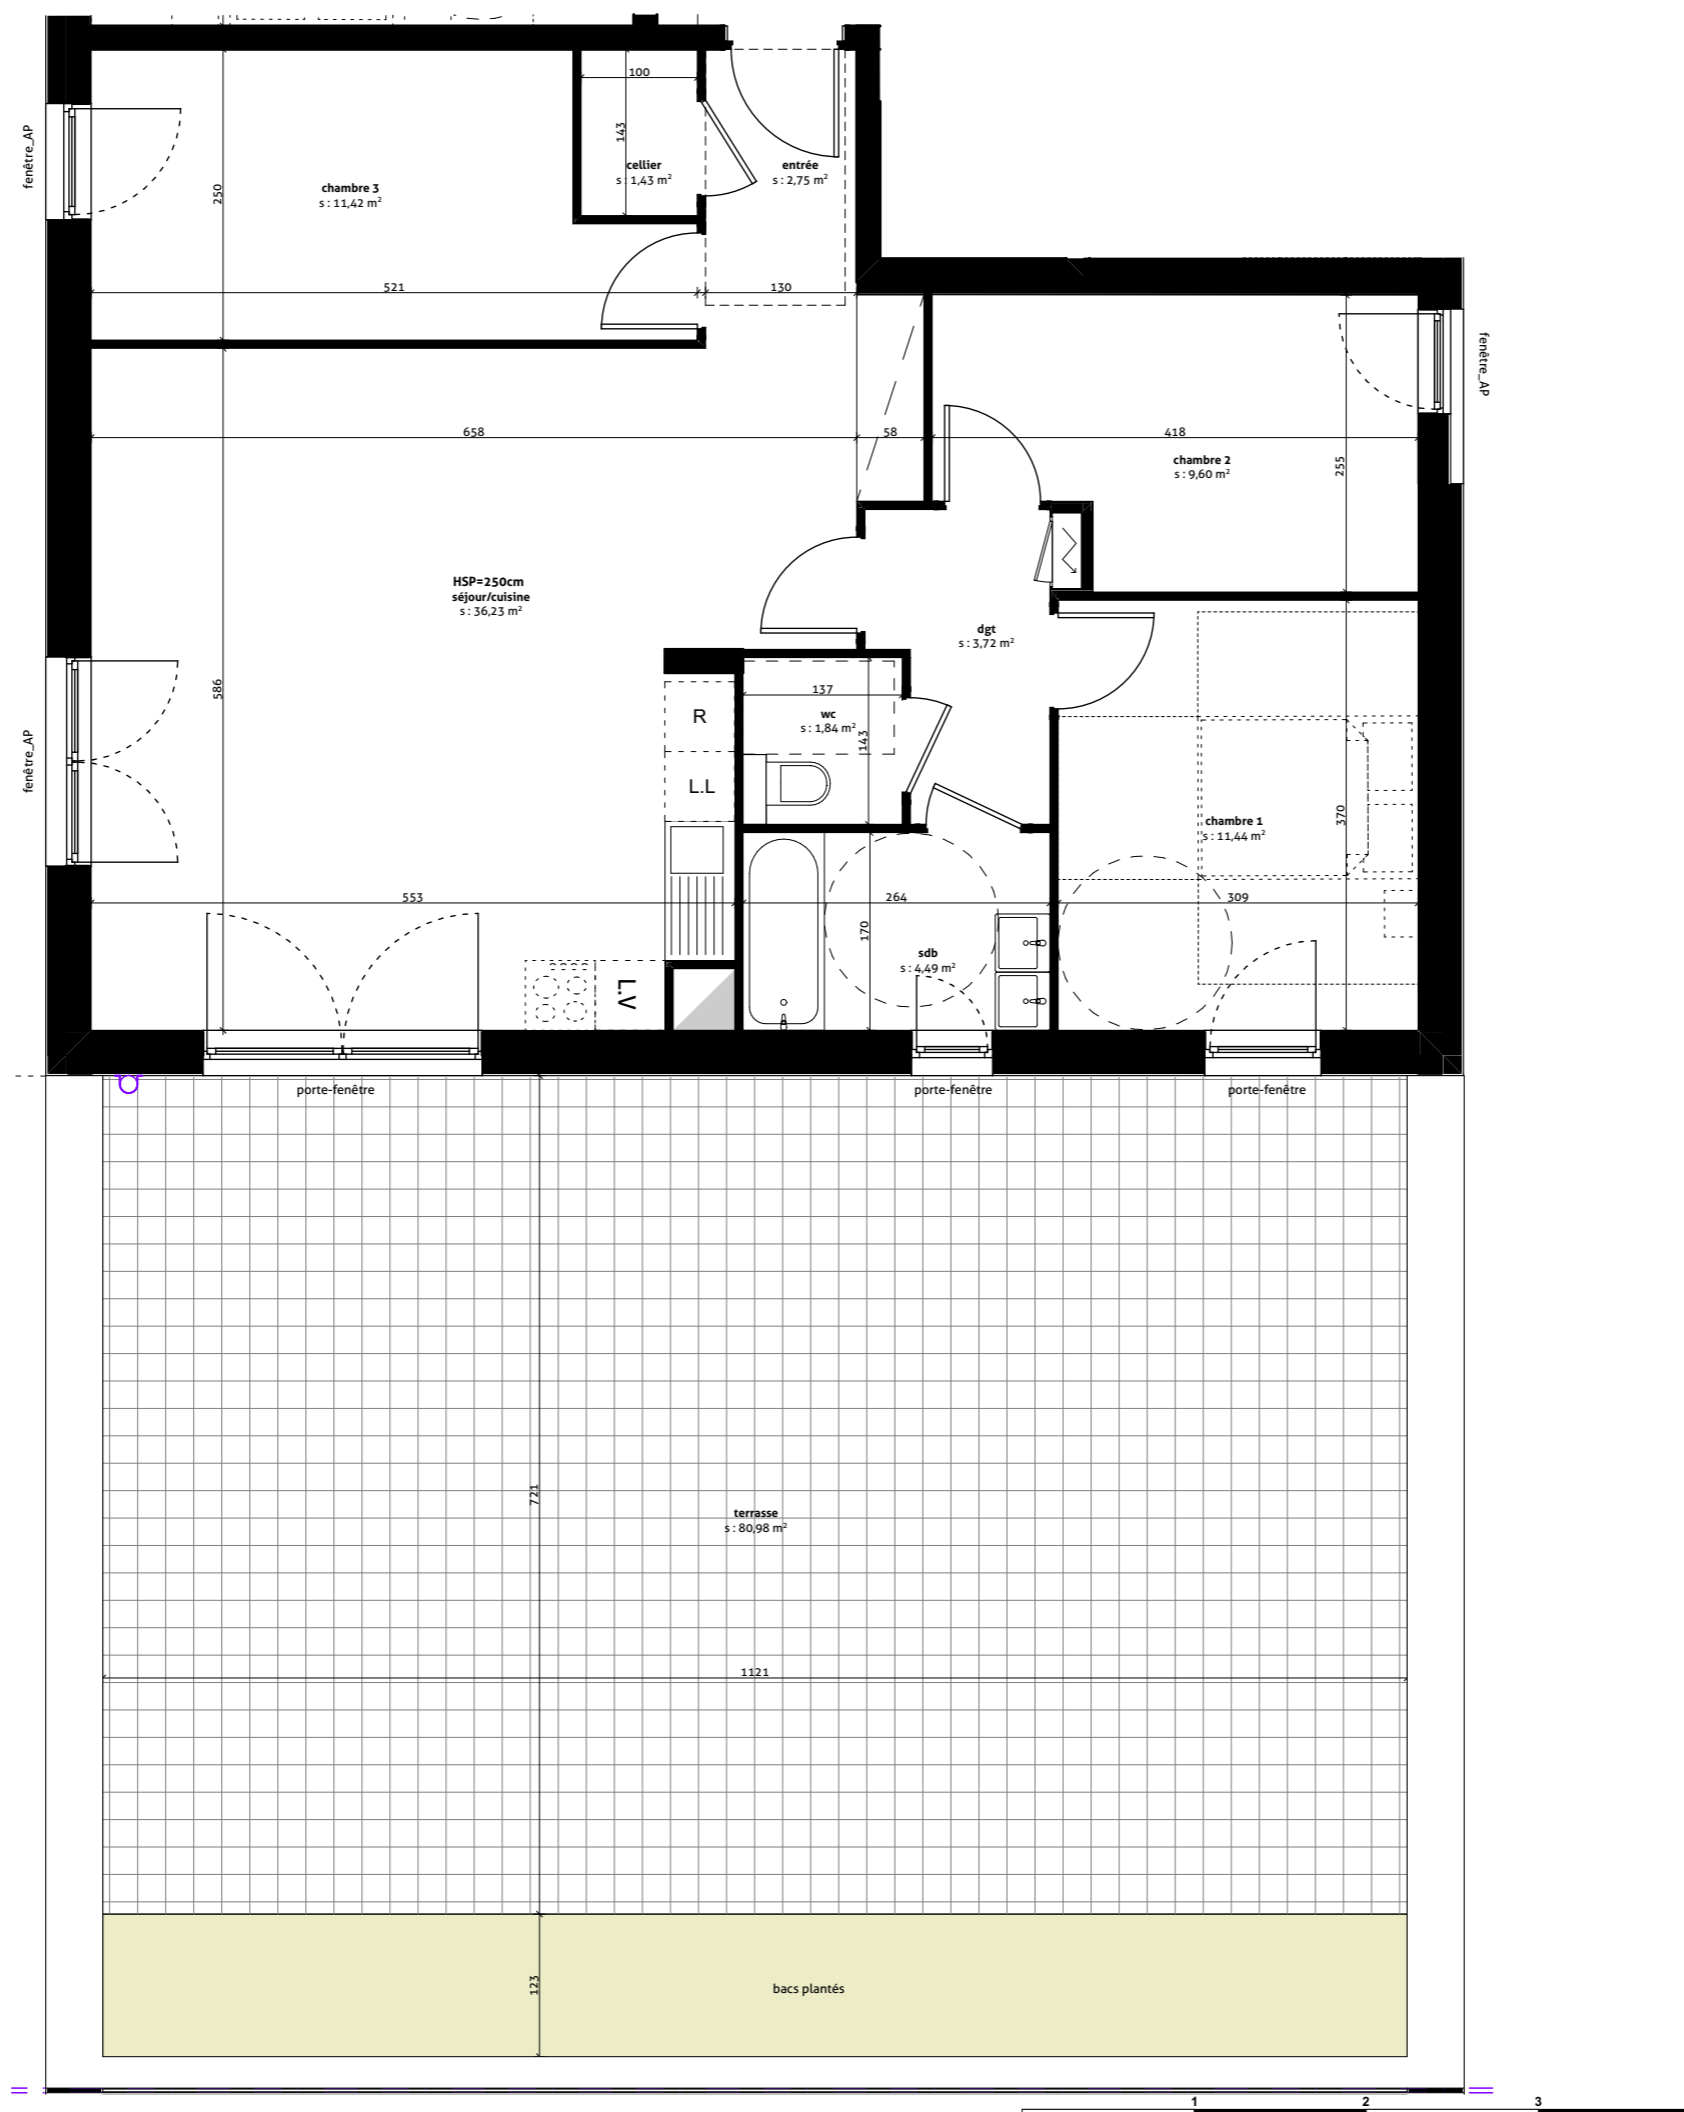

architecte : rey-de crécy / atelier d'architecture  
57 route de l'hôpital  
67100 STRASBOURG

date: 10/09/20 indice : 0

Des modifications sont susceptibles d'être apportées en fonction des nécessités techniques et administratives de la réalisation, tant en ce qui concerne les dimensions libres que l'équipements. Les surfaces sont approximatives. Les retombées de soffites, faux-plafonds, canalisations, bec, sont mentionnées à titre indicatif. Le mobilier (notamment les équipements sanitaires), les arbustes et arbre à hautes tiges sont mentionnés à titre indicatif et ne sont pas dus.