


VARIATIONS
Eco-quartier Thurot
HAGUENAU


Maisons

Logement	Type	Etage
lot 804	T3duplex	rdc/r+1

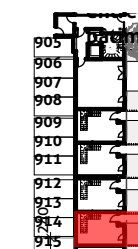


plan de repérage


pièces	m2
chambre 1	11,38
chambre 2	10,81
dgt	2,20
entrée	3,00
sdb	4,34
sde	7,44
séjour/cuisine	25,49
	64,66 m²
jardin	34,43
terrasse	7,80

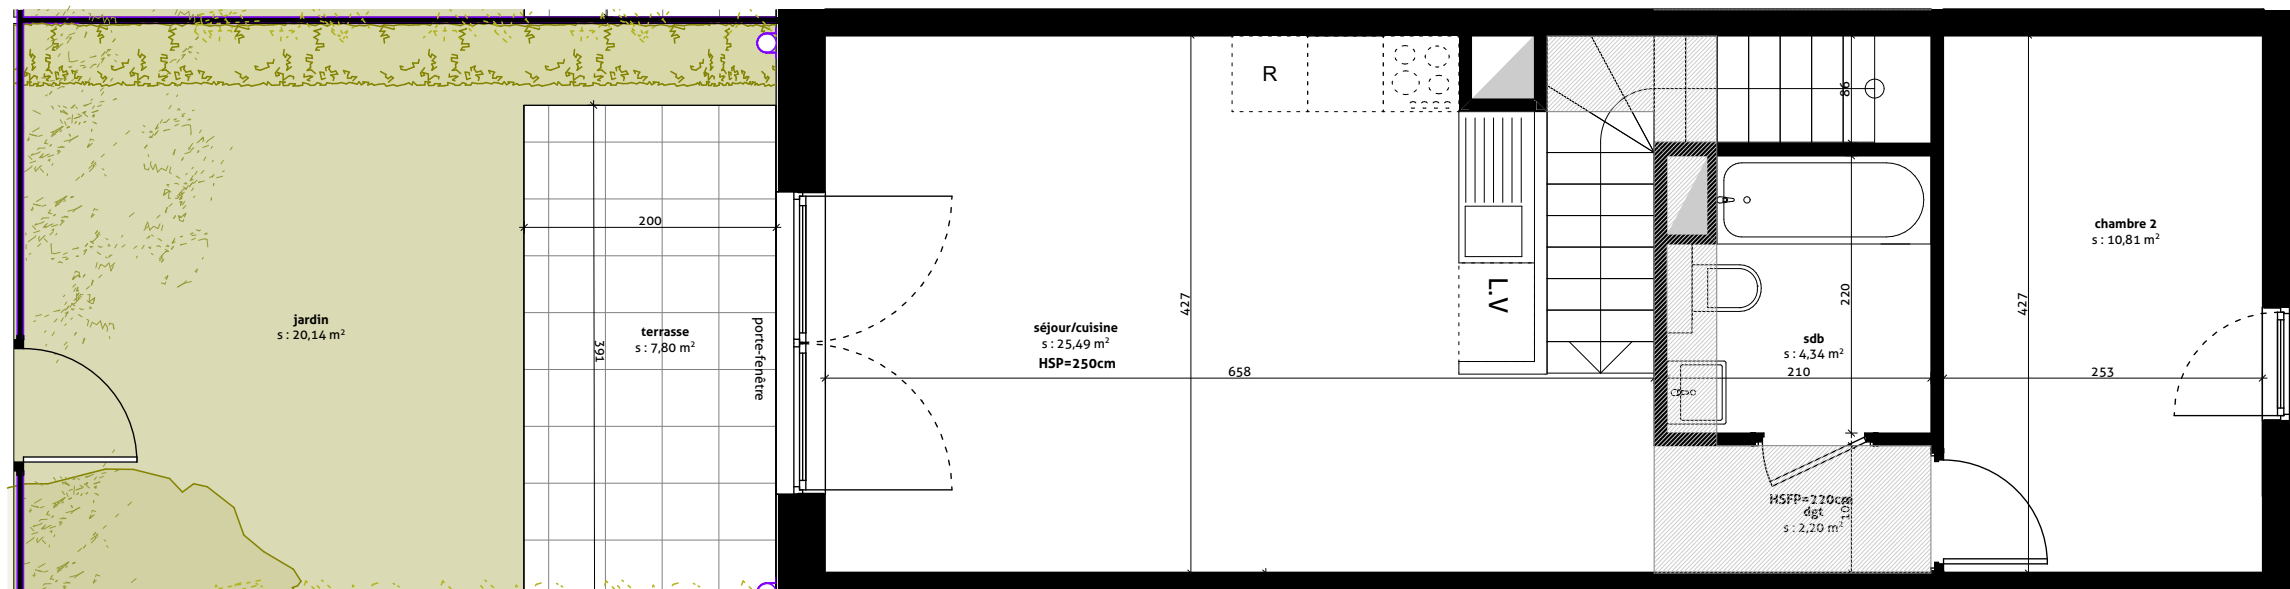

plan du r+1

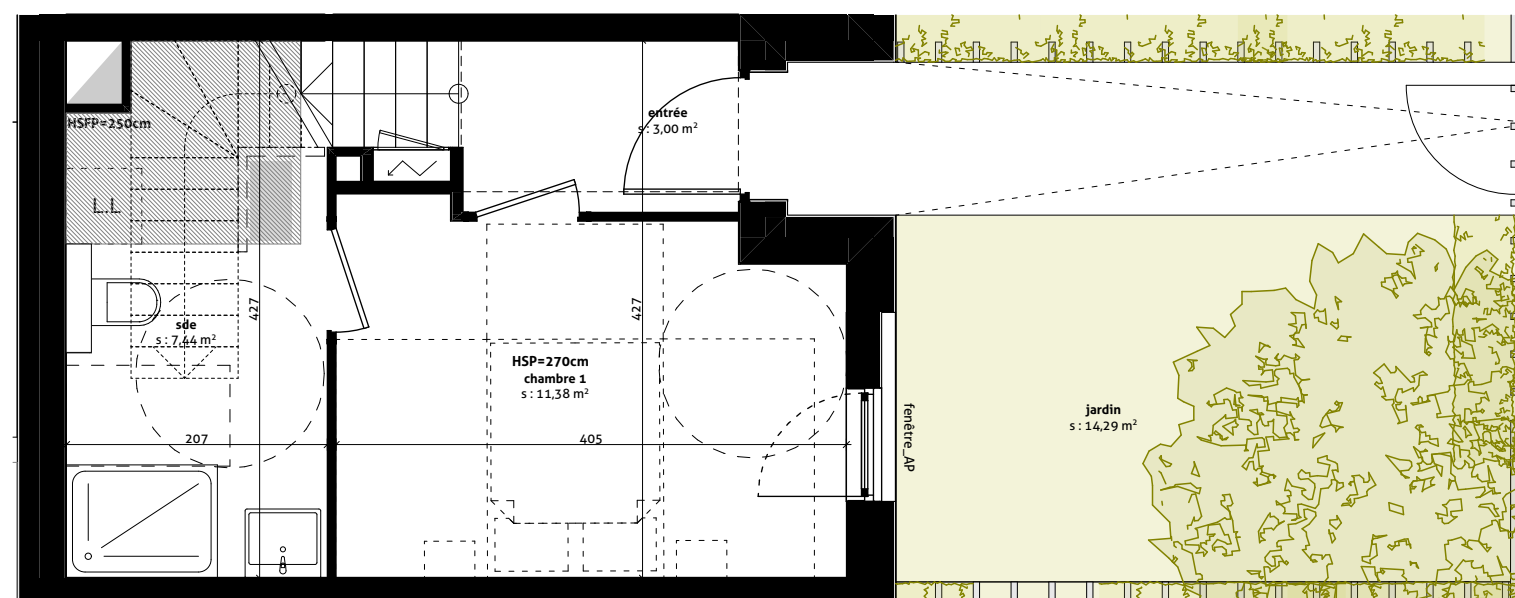

plan du rez-de-chaussée

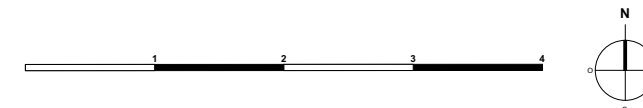

Des modifications sont susceptibles d'être apportées en fonction des nécessités techniques et administratives de la réalisation, tant en ce qui concerne les dimensions libres que l'équipements. Les surfaces sont approximatives. Les retombées de soffites, faux-plafonds, canalisations, bec, sont mentionnées à titre indicatif. Le mobilier (notamment les équipements sanitaires), les arbustes et arbre à hautes tiges sont mentionnés à titre indicatif et ne sont pas dus.